
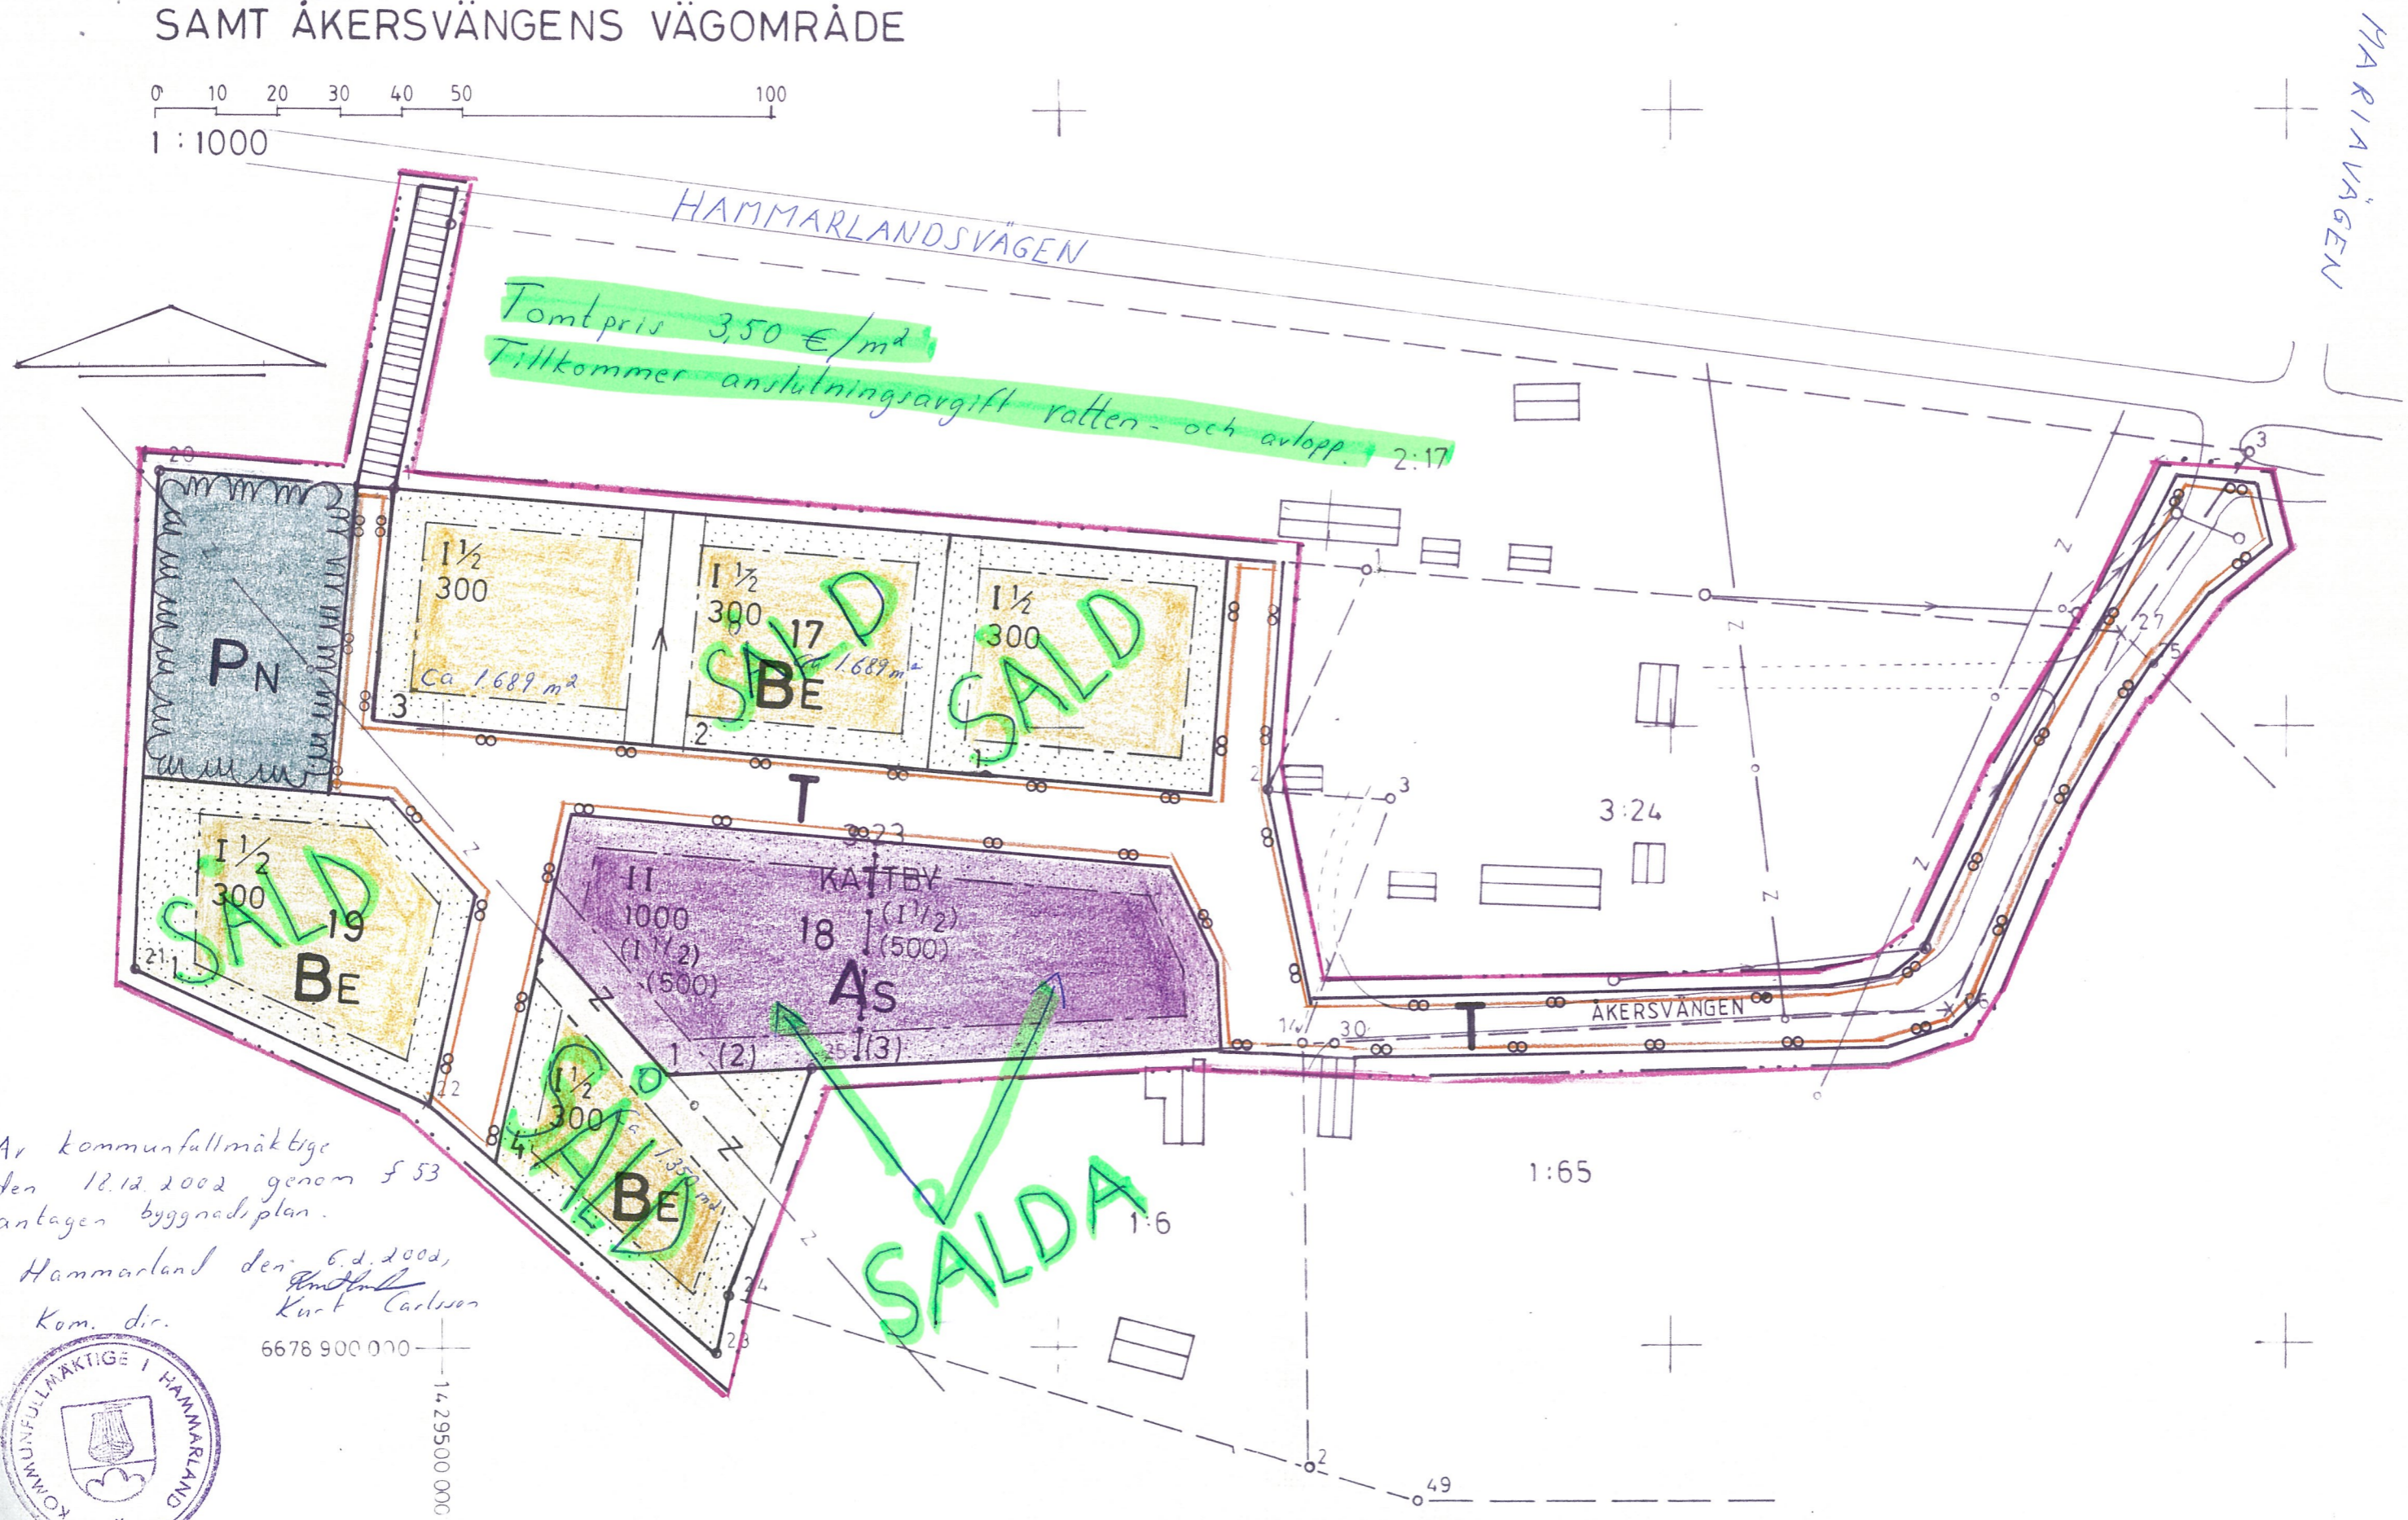


HAMMARLAND KATTBY

BYGGNADSPLAN FÖR LGH. 3:23
SAMT ÅKERSVÄNGENS VÄGOMRÅDE

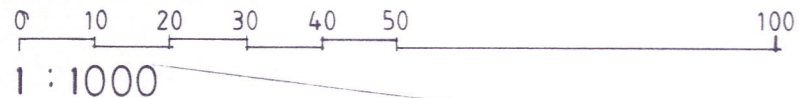

Tomtpris 3,50 €/m²
Tillkommer anslutningsavgift ratten- och avlopp. 2:17

Av kommunfullmäktige
den 12.12.2002 genom § 53
antagen byggnadsplan.

Hammarland den 6.1.2003,
Kom. dir. Kurt Carlsson



6678 900 070
14 29500 000

SALDA